

ΕΦΗΜΕΡΙΣ ΤΗΣ ΚΥΒΕΡΝΗΣΕΩΣ
ΤΗΣ ΕΛΛΗΝΙΚΗΣ ΔΗΜΟΚΡΑΤΙΑΣ

ΑΘΗΝΑ 26 ΝΟΕΜΒΡΙΟΥ 1984 | ΤΕΥΧΟΣ ΤΕΤΑΡΤΟ | ΑΡΙΘΜΟΣ ΦΥΛΛΟΥ 612

ΠΕΡΙΕΧΟΜΕΝΑ

ΑΠΑΛΛΟΤΡΙΩΣΕΙΣ

ΑΠΟΦΑΣΕΙΣ

Καθορισμός των ορίων του αιγιαλού και δημιουργία ζώνης παραλίας στη θέση «Πέντε Αδέλφια» Κοινότητας Κασσανδρινού Ν. Χαλκιδικής, όπου ιδιοκτησία Αστερ. Σαμαρά. ... 1

ΠΟΛΕΟΔΟΜΙΑ

ΑΠΟΦΑΣΕΙΣ

Άρση ασυμφωνιών υφισταμένων μεταξύ του εγκεκριμένου σχεδίου και του επί του εδάφους εφαρμοσθέντος τοιούτου στην οδό Θεοδώρου Πάρλα και μεταξύ των Ο.Τ. 176, 22, 12, 13. ... 2

ΑΠΑΛΛΟΤΡΙΩΣΕΙΣ

ΑΠΟΦΑΣΕΙΣ

Αριθ. 4581 (1)

Καθορισμός των ορίων του αιγιαλού και δημιουργία ζώνης παραλίας στη θέση «Πέντε Αδέλφια» Κοινότητας Κασσανδρινού Ν. Χαλκιδικής, όπου ιδιοκτησία Αστερ. Σαμαρά.

Ο ΝΟΜΑΡΧΗΣ ΧΑΛΚΙΔΙΚΗΣ

Έχοντας υπόψη:

1. Τις διατάξεις των άρθρων 1 μέχρι και 7 του Α.Ν. 2344/1940 «περί αιγιαλού και παραλίας», όπως τροποποιήθηκαν και συμπληρώθηκαν με τις διατάξεις:

α) Του άρθρου 13 του Ν. 1078/1980 και β) του άρθρου 23 του Ν. 1337/1983.

2. Τις διατάξεις της παραγράφου 9 του άρθρου 1 του Κεφαλαίου Β' της Ο.208/1981/26.4.1982 (ΦΕΚ 214/24.4.1982 τεύχ. Β'). κοινής απόφασης των Υπουργών Προεδρίας Κυβερνήσεως και Οικονομικών «Αναμόρφωση Συλλογικών Οργάνων Γνωμοδοτικής και Αποφασιστικής αρμοδιότητας του Υπουργείου Οικονομικών».

3. Την από 10.3.1983 έκθεση της «Επιτροπής καθορισμού των ορίων του αιγιαλού και παραλίας και θέσεων αμμοληψίας», που καθόρισε τα όρια του αγιαλού και της παραλίας στην περιοχή «Πέντε αδέλφια» Κοινότητας Κασσανδρινού (ιδιοκτ. Α. Σαμαρά) και το από Οκτώβρη 1982 με κλίμακα 1 : 500 σε δύο πιναχίδες τοπογραφικό διάγραμμα του Κωνστ. Χατζηγρηγορίου μηχανικού πολιτικού τεχνολόγου Κλεισούρας 13 Θεσσαλονίκη που θεωρήθηκε την 8 Μαρτίου 1983 από τη Διεύθυνση Τεχνικών Υπηρεσιών της Νομαρχίας Χαλκιδικής και συνοδεύει την έκθεση της προαναφερόμενης Επιτροπής.

4. Τη σύμφωνη γνώμη του Γενικού Επιτελείου Ναυτικού, που διατυπώθηκε στο Φ. 187.2/219/16.5.1984 έγγραφό του.

5. Τις διατάξεις του άρθρου 1 της παραγράφου 1 του Ν. 3200/1955 (ΦΕΚ 97/Α/1955) «περί διοικητικής αποκεντρώσεως» σε συνδυασμό με τις διατάξεις του από 28.6.1955 Β.Δ/τος «περί εκαιρέσεως από της κατά το άρθρο 1 παράγραφος 1 του Ν. 3200/1955 αρμοδιότητος των Νομαρχών, αντικειμένων τινών αρμοδιότητος του Υπουργού Οικονομικών», του Β.Δ. 704/1970 και του άρθρου 1 παράγραφο 5 του Π.Δ. 71/26.2.1984, σχετικά με τη μεταβίβαση αρμοδιοτήτων του Υπουργού Οικονομικών στους Νομάρχες και στις περιφερειακές Αρχές διανομαρχιακού επιπέδου, αποφασίζουμε:

1. Επικυρώνουμε την από 10 Μαρτίου 1983 έκθεση της Επιτροπής καθορισμού των ορίων του αιγιαλού και παραλίας και θέσεων αμμοληψίας, καθώς και το από Οκτώβρη 1983 τοπογραφικό διάγραμμα, που τη συνοδεύει, το οποίο συντάχτηκε από τον Κων Χατζηγρηγορίου Τεχνολόγο μηχανικό με κλίμακα 1 : 500 (σε δύο πιναχ.) και θεωρήθηκε την 8.3.1983, από τη Διεύθυνση Τεχνικών Υπηρεσιών της Νομαρχίας Χαλκιδικής επί του οποίου η πιο πάνω Επιτροπή, με κόκκινη γραμμή καθόρισε τα όρια του αιγιαλού, στη θέση «Πέντε Αδέλφια» της Κοινότητας Κασσανδρινού όπου ιδιοκτησία Αστ. Σαμαρά και με κίτρινη γραμμή τα όρια της παραλίας στην ίδια θέση.

2. Η παρούσα απόφαση μαζί με την έκθεση και το διάγραμμα, που προναναφέραμε, να δημοσιευτούν στην Εφημερίδα της Κυβερνήσεως σύμφωνα με τις διατάξεις του άρθρου 13 του Ν. 1078/1983.

Πολύγυρος, 1 Οκτωβρίου 1984

Ο Νομάρχης
ΠΑΝ. ΜΑΥΡΙΔΗΣ

Έκθεση Επιτροπής Καθορισμού των ορίων Αιγιαλού και Παραλίας (Άρθρο 74 Π.Δ. 636/1977).

Για τον καθορισμό των ορίων αιγιαλού και παραλίας στην τοποθεσία «πέντε Αδέλφια» της Κοινότητας Κασσανδρινού Χαλκιδικής, όπου η ιδιοκτησία Αστερίου Σαμαρά, αρμοδιότητος Οικονομικής Εφορίας Κασσανδρείας, που γίνεται για πρώτη φορά. Κασσανδρεία τη 10.3.1983 οι υπογεγραμμένοι:

1. Συμεωνίδης Θεόφιλος, Οικονομικός Έφορος Κασσανδρείας, ως Πρόεδρος.

2. Ανδρόνικος Παύλος, Πολιτικός Μηχανικός, Δ/ντής Τεχν. Υπηρεσιών Χαλκιδικής.

3. Κοκκινόπουλος Νικόλαος, Υπολιμενάρχης Θεσ/νίκης, ως μέλος, αποτελούντες την επιτροπή καθορισμού των ορίων του Αιγιαλού δυνάμει του άρθρου 74 του Π.Δ 636/77, του Α.Ν. 2344/1940 και των μεταγενεστέρων σχετικών αποφάσεων των αρμοδίων Υπουργών, αφού πήραμε υπόψη :

1. Την από 30.11.82 αίτηση του Αστερίου Σαμαρά, με την οποία ζητείται ο καθορισμός των ορίων αιγιαλού και παραλίας της παραπάνω περιοχής.

2. Το τοπογραφικό υψομετρικό διάγραμμα που συντάχθηκε τον Οκτώβριο του 1982 από τον Τεχνολόγο Πολιτικό Μηχανικό Χατζηγρηγορίου Κων/νο, σε δύο πινακίδες 1 : 500, ελέγχθηκε την 8.3.83 από τον Ευκλείδη Καρανάσιο Υπ/κο της Δ.Τ.Υ.Π. και θεωρήθηκε την 8.3.83 από το Δ/ντή Τεχν. Υπηρεσιών Πολυγύρου Παύλο Ανδρόνικο Πολ. Μηχανικό.

3. Τις διατάξεις του Α.Ν. 2344/40 και τη σχετική δικαστηριακή και Διοικητική Νομολογία.

4. Την αντίληψη που σχηματίστηκε από την επιτόπια επίσκεψη σχετικά με το πλάτος της βρεχομένης ζώνης και των λοιπών συναφών στοιχείων, δηλαδή :

α) Το γεγονός ότι κατά το μεγαλύτερο τμήμα της ακτής υπάρχει απότομο πρανές, όπως φαίνεται στο διάγραμμα.

β) Ότι υπάρχει σχετικά αβαθής θαλάσσιος χώρος.

γ) Ότι δεν υπάρχουν αξιοσημείωσα φαινόμενα, παλίρροιας και θαλάσσιων ρευμάτων.

δ) Ότι η έντασις και η συχνότητα των ανέμων λόγω του προσανατολισμού της ακτής δεν είναι ιδαιτέρως έντονες.

ε) Το διάγραμμα της συμπληρωματικής διανομής αγροκτήματος Αναστασίτικο Χαλκιδικής του έτους 1958, η οποία εφαρμόσθηκε στο ανωτέρω διάγραμμα και από την εφαρμογή αποδείχθηκε ότι δεν υπάρχει περίπτωσης παλαιού αιγιαλού, η επιτροπή αποφασίζει :

Καθορίζει επί του τοπογραφικού διαγράμματος :

α) Την οριογραμμή του αιγιαλού με κόκκινη συνεχή πολυγωνική γραμμή που αρχίζει από την κορυφή Ι, ακολουθεί τα σημεία 2. 3, 4... και τελειώνει στην κορυφή 9, με συντεταγμένες που φαίνονται στον αντίστοιχο πίνακα και ασφαλίσεις κορυφών όπως στο διάγραμμα.

β) Την γραμμή παραλίας με κίτρινη συνεχή πολυγωνική γραμμή, που αρχίζει από την κορυφή Ι', ακολουθεί τα σημεία 2', 3' 4'... και τελειώνει στην κορυφή 14' με συντεταγμένες όπως φαίνονται στον αντίστοιχο πίνακα και ασφαλίσεις κορυφών όπως στο διάγραμμα.

γ) Δέχεται ότι δεν υπάρχει περίπτωση παλαιού αιγιαλού.

Η ΕΠΙΤΡΟΠΗ

Τα Μέλη	Ο Πρόεδρος
ΠΑΥΛΟΣ ΑΝΔΡΟΝΙΚΟΣ	
ΝΙΚ. ΚΟΚΚΙΝΟΠΟΥΛΟΣ	ΘΕΦ. ΣΥΜΕΩΝΙΔΗΣ

ΤΟΠΟΓΡΑΦΙΚΟ ΔΙΑΓΡΑΜΜΑ

ΓΙΑ ΚΑΘΟΡΙΣΜΟ ΟΡΙΩΝ ΑΙΓΙΑΛΟΥ ΚΑΙ ΠΑΡΑΛΙΑΣ

ΠΕΡΙΟΧΗ: "Πέντε Αδέλφια"

ΕΝΔΙΑΦΕΡΟΜΕΝΟΣ: Σαμαράς Αστέριος

ΚΟΙΝΟΤΗΣ: Κασσανδρινού

ΕΠΑΡΧΙΑ: Κασσανδρείας

ΑΡΜΟΔΙΑ: Οικονομική Εφορία Κασσανδρείας

ΝΟΜΑΡΧΙΑ: Χαλκιδικής

ΚΛΙΜΑΞ 1:500

ΙΣΟΔΙΑΣΤΑΣΙΣ 1.00 μ.

ΤΑΧΥΜΕΤΡΙΚΗ ΕΞΑΡΤΗΣΙΣ: Εκ του κρατικού δικτύου

ΥΨΟΜΕΤΡΙΚΗ ΑΦΕΤΗΡΙΑ: Η στάθμη της θαλάσσης κατά την μέση [illegible]

ΣΥΝΤΕΤΑΓΜΕΝΕΣ ΚΕΝΤΡΟΥ: L= 40° 15' H= -0° 15'

ΜΕΘΟΔΟΣ ΑΠΟΤΥΠΩΣΕΩΣ: Ταχυμετρική

ΧΡΟΝΟΛΟΓΙΑ ΑΠΟΤΥΠΩΣΕΩΣ: Οκτώβριος 1982

– 0 –

ΣΥΝΤΑΞΑΣ

Θεωρήθηκε 8-3-1983 ... Νομού Χαλκιδικής

Πολύγυρος 8-3-1983

Ο Ηγέτης της ... Νομού Χαλκιδικής

ΑΠΟΣΠΑΣΜΑ ΑΠΟ ΤΟ ΧΑΡΤΗ ΟΡΙΣΤ. ΔΙΑΝΟΜΗΣ ΤΟΥ ΜΕΤΟΧΙΟΥ ΜΟΝΗΣ ΑΓ. ΑΝΑΣΤΑΣΙΑΣ ΚΛΙΜΑΞ 1:5000

Πέντε αδέρφια

Πευκοχώρι

ΕΠΑΡΧΙΑΚΗ ΟΔΟΣ

-31850

-31900

ΓΡΑΜΜΗ



L 40° 15' M-0° 15'

ΟΔΟΙΠΟΡΙΚΟ ΣΚΑΡΙΦΗΜΑ ΠΕΡΙΟΧΗΣ

ΚΛΙΜΑΞ 1:25.000

Θέσις Οικοπέδου

Ν. Σκιώνη

Προς Παλιούρι

ΕΠΑΡΧΙΑΚΗ ΟΔΟΣ

HOTEL MENDI

Καλάνδρα

Α Ι Γ Α Ι Ο Ν

ΜΟΥΔΑΝΙΑ Ν. ΣΚΙΩΝΗ

ΧΕΙΜΕΡΙΟΥ ΚΥΜΑΤΟΣ

Θ Α Λ Α Σ Σ Α

ΠΙΝΑΚΑΣ ΣΥΝ-ΝΩΝ ΚΟΡΥΦΩΝ ΟΡΙΟΓΡΑΜΜΩΝ

ΑΙΓΙΑΛΟΥ			ΠΑΡΑΛΙΑΣ		
ΚΟΡ	X	-Ψ		X	-Ψ
1	2144,90	-32044,20	1'	2146,83	-32034,28
2	2084,45	-32021,45	2'	2088,80	-32012,44
3	1978,00	-31962,55	3'	1982,31	-31953,81
4	1895,25	-31932,90	4'	1897,31	-31923,06
5	1839,60	-31914,60	5'	1842,12	-31904,93
6	1771,55	-31898,55	6'	1772,05	-31888,38

ΥΠΟΜΝΗΜΑ

1. [illegible] 10-7-53 [illegible]
2. [illegible]
3. [illegible]
4. [illegible]
5. [illegible]

Η ΕΠΙΤΡΟΠΗ

1. [illegible]
2. [illegible]
3. [illegible]

ΚΟΚΚΙΝΟΠΟΥΛΟΣ ΝΙΚ. ΒΑΣΤΑΡΧΗΣ Α.Δ.

-31950 -32000 -32050 -32100

1700 1750 1800 1850 1900

ΠΡΟΣ ΣΚΙΩΝΗ

Ε = 3353.25 m²

Παλαιά Επαρχιακή Οδός

ΓΡΑΜΜΗ ΧΕΙΜΕΡΙΟΥ ΚΥΜΑΤΟΣ

ΤΟΠΟΓΡΑΦΙΚΟ ΔΙΑΓΡΑΜΜΑ

ΓΙΑ. ΚΑΘΟΡΙΣΜΟ ΟΡΙΩΝ ΑΙΓΙΑΛΟΥ ΚΑΙ ΠΑΡΑΛΙΑΣ

ΠΕΡΙΟΧΗ: "ΠΕΝΤΕ ΑΔΕΛΦΙΑ"
ΕΝΔΙΑΦΕΡΟΜΕΝΟΣ: ΣΑΜΑΡΑΣ ΑΣΤΕΡΙΟΣ
ΚΟΙΝΟΤΗΣ: ΚΑΣΣΑΝΔΡΙΝΟΥ
ΕΠΑΡΧΙΑ: ΚΑΣΣΑΝΔΡΕΙΑΣ
ΑΡΜΟΔΙΑ: ΟΙΚΟΝΟΜΙΚΗ ΕΦΟΡΙΑ ΚΑΣΣΑΝΔΡΕΙΑΣ
ΝΟΜΑΡΧΙΑ: ΧΑΛΚΙΔΙΚΗΣ

ΚΛΙΜΑΣ 1:500
ΙΣΟΔΙΑΣΤΑΣΙΣ 1.00μ.


ΤΑΧΥΜΕΤΡΙΚΗ ΕΞΑΡΤΗΣΗ: ΕΚ ΤΟΥ ΚΡΑΤΙΚΟΥ ΔΙΚΤΥΟΥ
ΥΨΟΜΕΤΡΙΚΗ ΑΦΕΤΗΡΙΑ: Η ΣΤΑΘΜΗ ΤΗΣ ΘΑΛΑΣΣΗΣ ΚΑΤΑ ΤΗΝ ΜΕΣΗΝ ΠΛΗΜΜΥΡΑ
ΣΥΝΤΕΤΑΓΜΕΝΕΣ ΚΕΝΤΡΟΥ: L= 40° 15' M= -0° 15'


ΜΕΘΟΔΟΣ ΑΠΟΤΥΠΩΣΕΩΣ: ΤΑΧΥΜΕΤΡΙΚΗ
ΧΡΟΝΟΛΟΓΙΑ ΑΠΟΤΥΠΩΣΕΩΣ: ΟΚΤΩΒΡΗΣ 1982

-0-

Ελέγχθη ... Δια την ακρίβειαν των αποτυπώσεων
Πολύγυρος 8-3-1983
Ο Μηχ. ... Νομού Χαλκ.

Εθεωρήθη
8-3-1983
... Δ.Τ.Υ. Νομού Χαλκ.

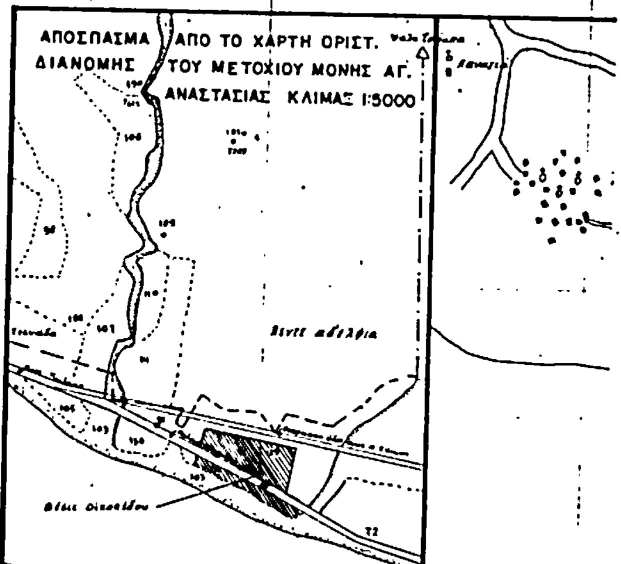

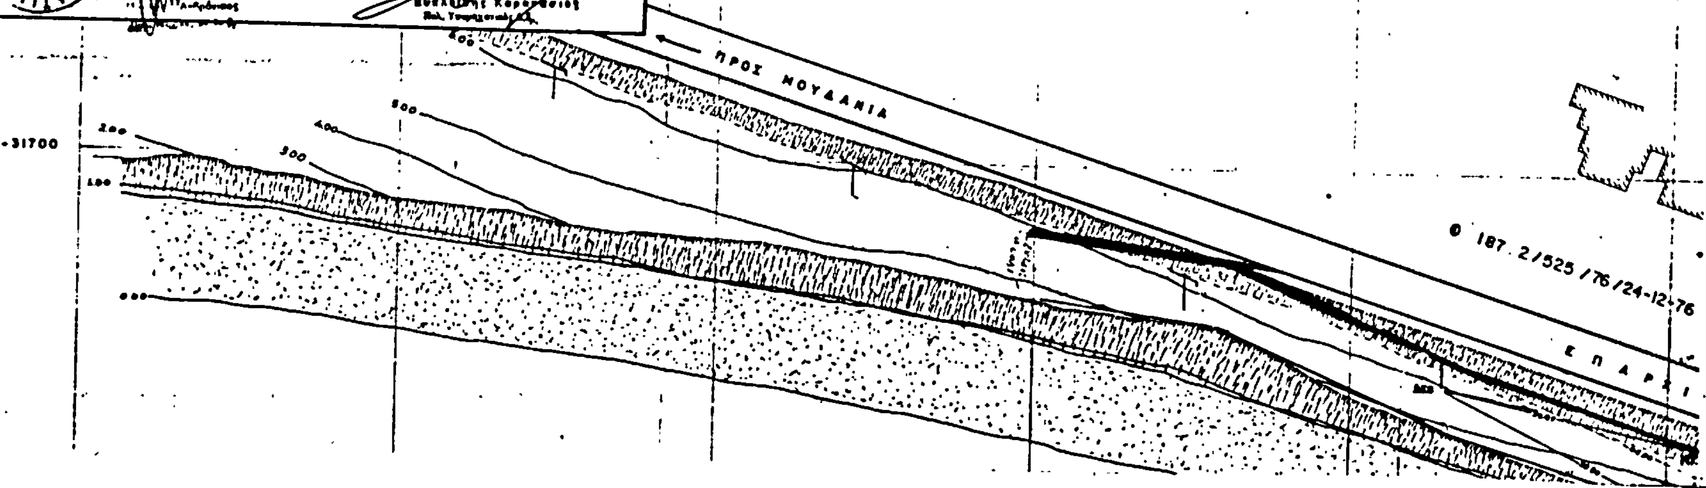

L 40° 15' M - 0° 15'

ΟΔΟΙΠΟΡΙΚΟ ΣΚΑΡΙΦΗΜΑ ΠΕΡΙΟΧΗΣ

ΚΛΙΜΑΞ 1:25000

Βέλτσα Τούρκου

Χαμίνια

Βέζης Οικονίδου

Καλάνδρα

HOTEL MINOI

ΑΙΓΑΙΟΝ ΠΕΛΑΓΟΣ





Θ Α Λ Α Σ Σ Α

Φ. 187.2/325/76/24-12-76

-31750 -31800 -31850 -31900 -31950

1250 1300 1350 1400 1450

ΠΙΝΑΚΑΣ ΣΥΝ-ΝΩΝ ΚΟΡΥΦΩΝ ΟΡΙΟΓΡΑΜΜΩΝ


ΑΙΓΙΑΛΟΥ				ΠΑΡΑΛΙΑΣ		
ΚΟΡ	X	Ψ			X	Ψ
7	1700,00	-31887,40		7΄	1704,84	-31878,04
8	1628,00	-31813,60		8΄	1634,20	-31805,71
9	1557,50	-31767,70		9΄	1561,81	-31758,55
10	1500,25	-31751,55		10΄	1503,95	-31742,22

ΥΠΟΜΝΗΜΑ

1. Το παρόν διάγραμμα συνοδεύει την από 10-3-83 έκθεση της Επιτροπής καθορισμού ορίων αιγιαλού
2. Ελήφθη επί τόπου διά την ακρίβειαν της αποτυπώσεως
3. Διά συνεχούς ερυθράς γραμμής και υπό στοιχεία σημειώνεται το όριον του αιγιαλού
4. Διά συνεχούς κυανής γραμμής και υπό στοιχεία σημειώνεται το όριον της παραλίας.
5. Η εξάρτησις των οριογραμμών αιγιαλού-παραλίας είναι από σταθερά σημεία όπως φαίνεται στο σχέδιο.

Η ΕΠΙΤΡΟΠΗ

1. Ο Οικονομικός Έφορος
2. Εκ της [illegible] Νομού Χαλκιδικής
3. Εκ του Λιμεναρχείου Θεσσαλονίκης

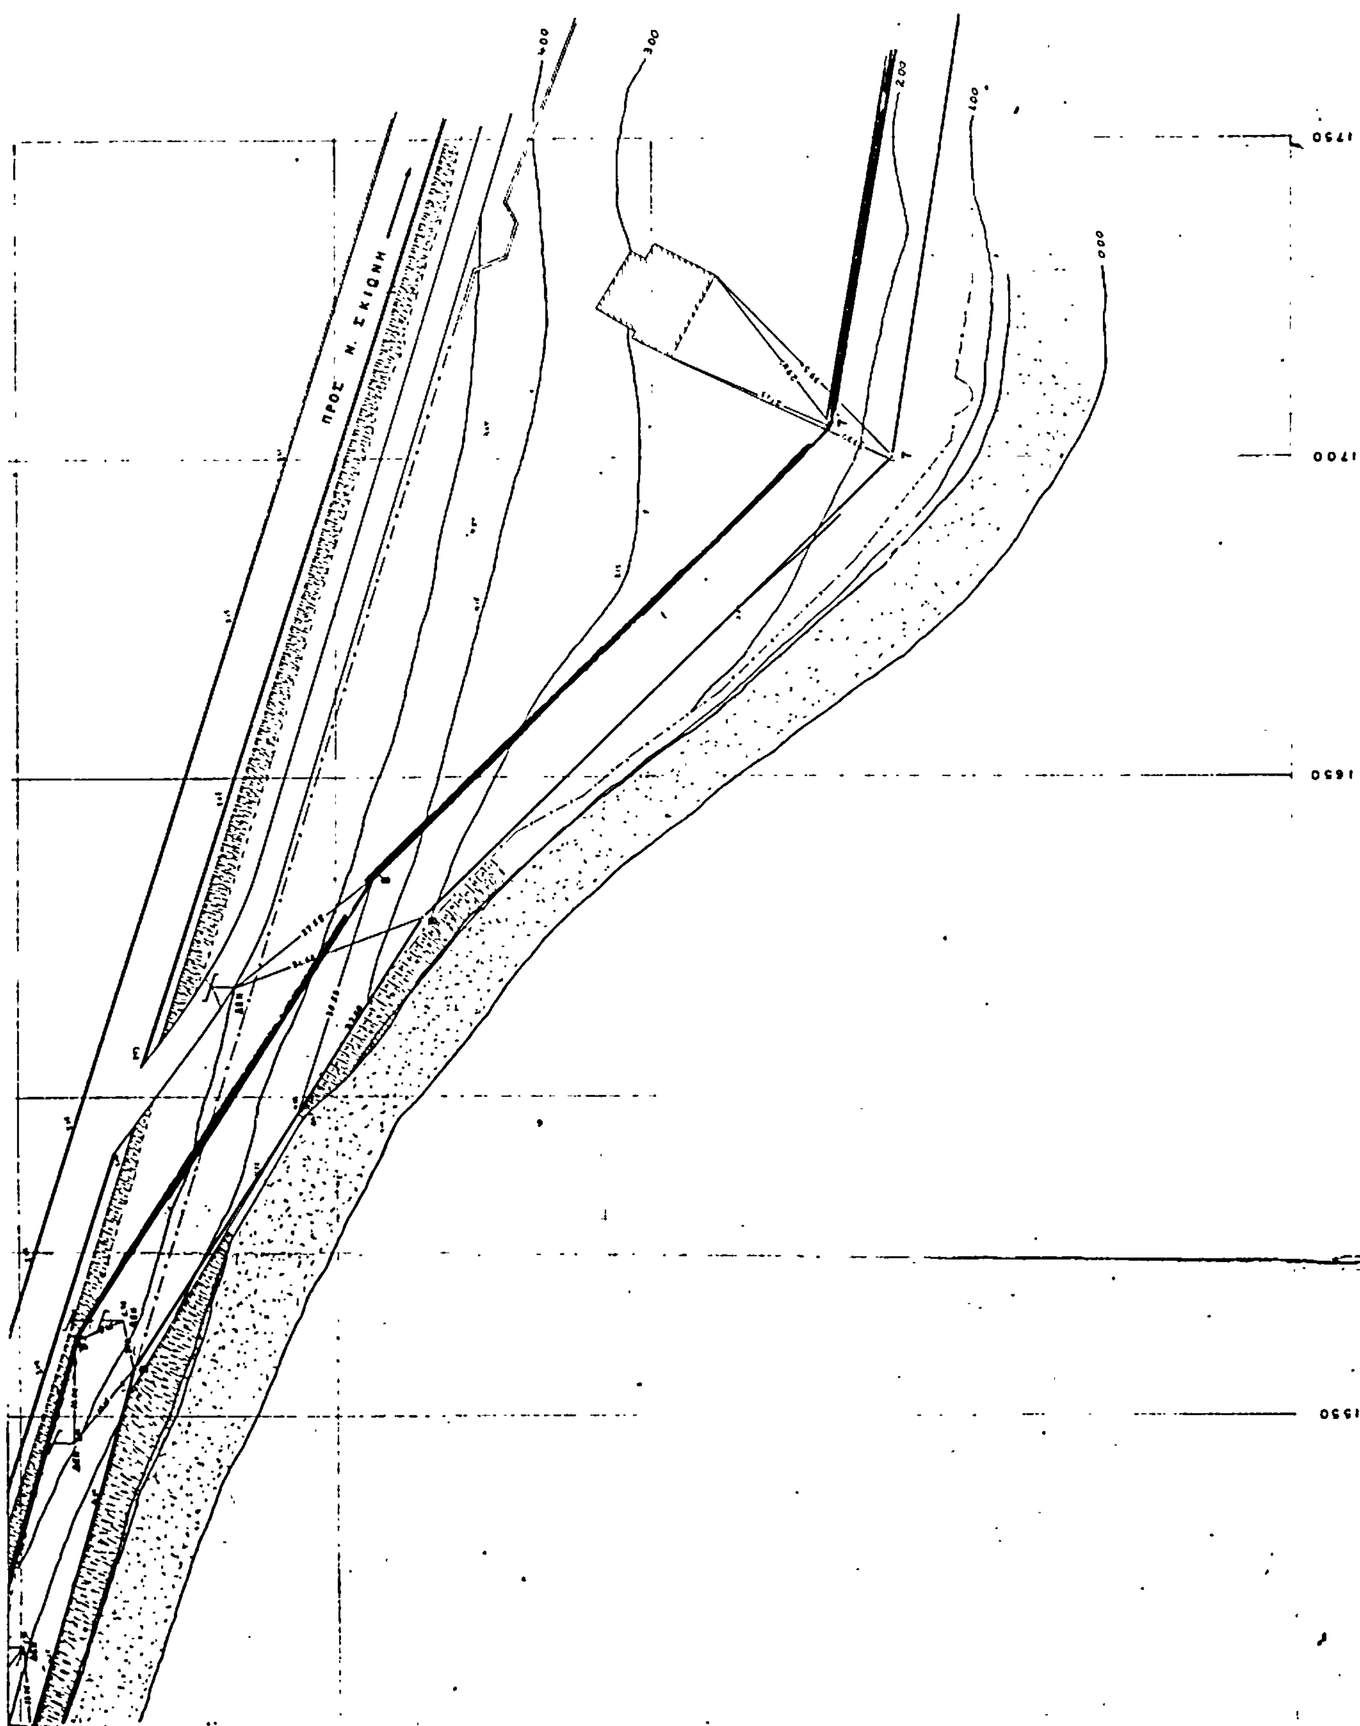
ΠΡΟΣ Ν. ΣΚΙΩΝΗ
400
300
200
100
000
1750
1700
1650
1550

ΠΟΛΕΟΔΟΜΙΑ

ΑΠΟΦΑΣΕΙΣ

Αριθ. Γ.Π. 1531 (2)

Άρση ασυμφωνιών υφισταμένων μεταξύ του εγκεκριμένου σχεδίου και του επί του εδάφους εφαρμοσθέντος τοιούτου στην οδό Θεοδώρου Πάρλα και μεταξύ των Ο.Τ. 176, 22, 12, 13.

Ο ΝΟΜΑΡΧΗΣ ΠΡΕΒΕΖΑΣ

Έχοντας υπόψη :

1. Το από 18.10.1925 Π.Δ/γμα (ΦΕΚ 322/Α' 27.10.1925) «περί τρόπου διορθώσεως ασυμφωνών υφισταμένων μεταξύ εγκεκριμένου σχεδίου και του επί του εδάφους εφαρμοσθέντος».

2. Το άρθρο 2 παρ. 1γ του Δ/τος 10.5.1958 (ΦΕΚ 98/27.6.58) «περί καταργήσεως της επιτροπής της προβλεπομένης από το άρθρο 3 παρ. 1 του Π.Δ. 18/10.1925».

3. Την υπ' αριθμ. 119/84 απόφαση του Δήμου Πρέβεζας περί άρσεως ασυμφωνιών στην οδό Θεοδώρου Πάρλα και μεταξύ των Ο.Τ. 176, 22, 12, 13.

4. Το από Β.Δ. 27.8.1970 (ΦΕΚ 212/Δ/26.9.1970) «περί αναθεωρήσεως ρυμοτομικού σχεδίου Πρέβεζας των όρων και περιορισμών δομήσεως των οικοπέδων αυτού».


5. Την κατάσταση που διαμορφώθηκε λόγω εσφαλμένης αποτυπώσεως του εγκεκριμένου σχεδίου πόλης στην περιοχή και τις οικοδομές που έχουν ανεγερθεί, αποφασίζουμε :

Την άρση ασυμφωνιών υφισταμένων μεταξύ του εγκεκριμένου σχεδίου και του επί του εδάφους εφαρμοσθέντος τοιούτου στην οδό Θεοδώρου Πάρλα και στα Ο.Τ. 176, 22, 12, 13 όπως φαίνεται στο συνημμένο τοπογραφικό διάγραμμα που συντάχθηκε από το Στεργίου Αθανάσιο Πολ/κό Μηχ/κό και θεωρήθηκε από τον Προϊστάμενο του Τμήματος Πολεοδομίας και Π.Ε. Γεράσιμο Ρώσση Τοπο/φο Μηχ/κό με 2ο βαθμό.

Η απόφαση αυτή να δημοσιευθεί στην Εφημερίδα της Κυβέρνησης.

Πρέβεζα, 15 Σεπτεμβρίου 1984

Ο Νομάρχης κ.α.
Γ. ΑΝΑΓΝΩΣΤΟΠΟΥΛΟΣ

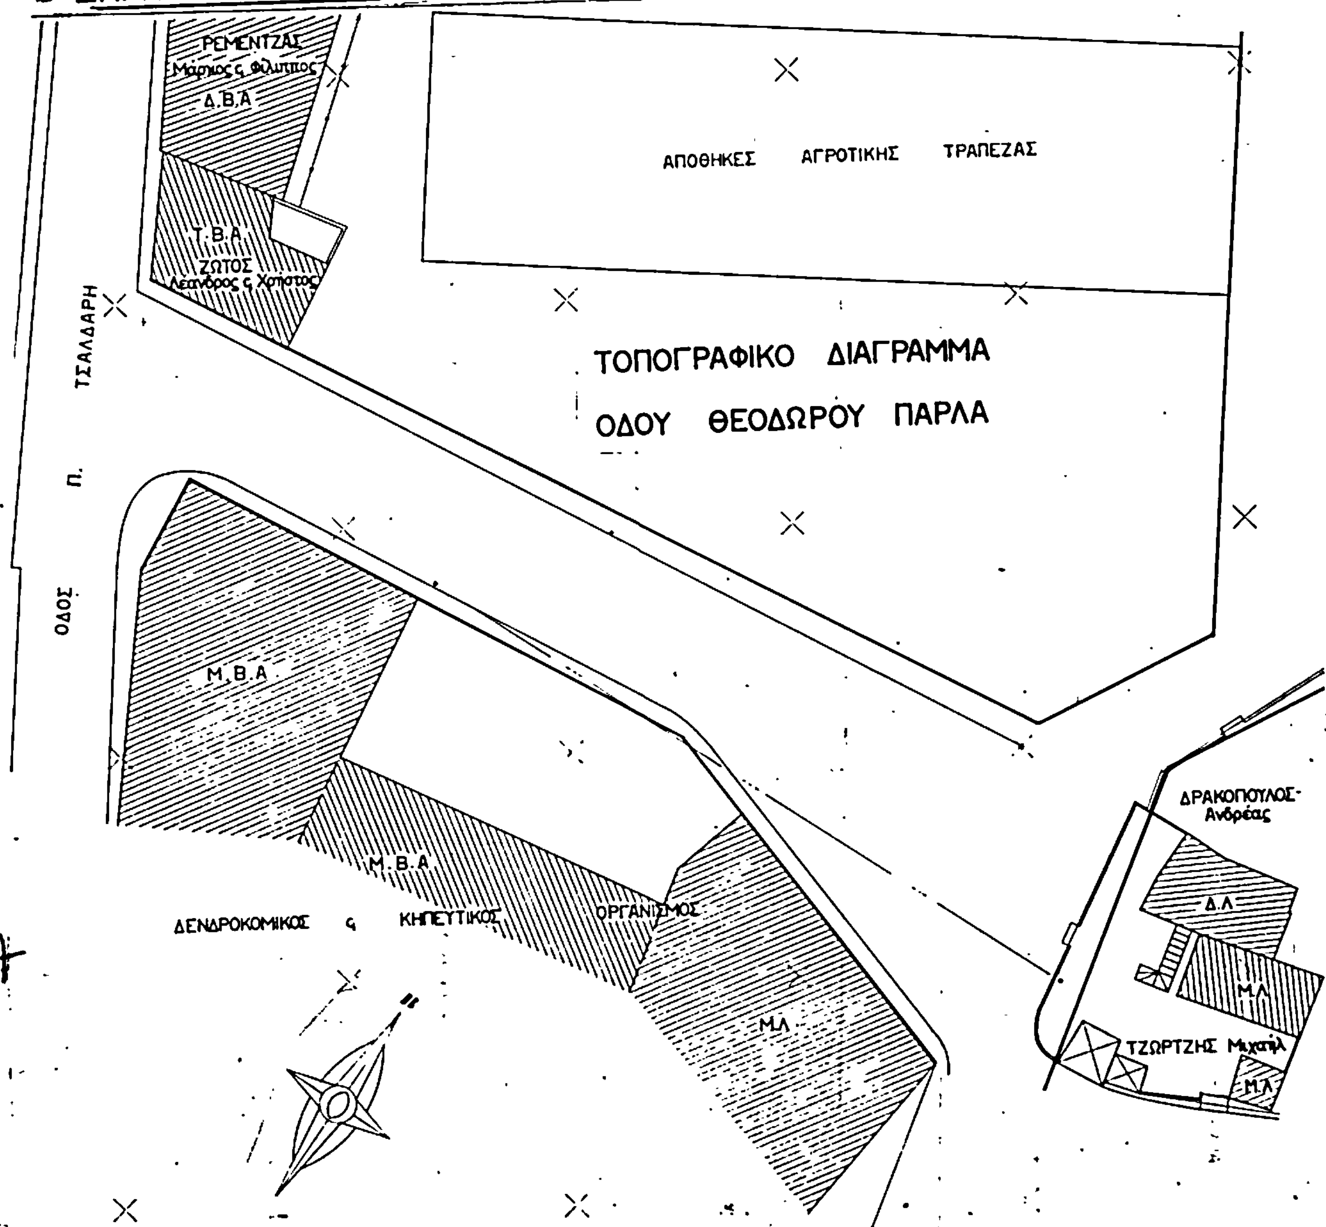

ΑΚΡΙΔΑΣ Σπυρίδων

ΜΛ

Τ.Β.Α

ΜΛ

ΑΚΡΙΔΑΣ Σπυρίδων

ΞΑΝΘΟΥΔΑΚΗΣ Αντώνης

ΜΛ

ΜΛ

ΜΛ

ΠΡΑΜΑΝΤΖΟΤΛΗΣ Θεόδωρος

ΣΑΜΙΟΣ Γιάννης
ΠΑΣΧΟΣ Βασίλης
Τ.Β.Α

Μ.Β.Α

ΑΔΑΜΗΣ Κων/νος

ΜΛ

ΜΛ

ΚΟΥΤΣΟΥΚΑ Κλεάνθη

ΑΔΑΜΗΣ Σταύρος Τ.Β.Α

ΠΑΠΟΥΤΣΗΣ Κων/νος Τ.Β.Α

ΜΛ

ΝΙΚΟΛΟΣ Δημήτρης

ΜΛ

Τ.Β.Α ΠΑΠΑΣ Θεόδωρος

ΜΛ

ΜΛ

ΜΛ

ΝΤΟΝΤΟΡΟΣ Παντελής Τ.Β.Α

ΜΛ

ΑΠΟΘΗΚΕΣ ΑΓΡΟΤΙΚΗΣ ΤΡΑΠΕΖΑΣ

Ο ΣΥΝΤΑΞΑΣ ΜΗΧΑΝΙΚΟΣ

ΣΤΕΡΓΙΟΥ ΑΘΑΝ...
ΠΟΛΙΤΙΚΟΣ ΜΗΧΑΝ...
ΜΕΛΟΣ Τ.Ε.Ε.

ΚΛΙΜΑΚΑ 1/200

Πρέβεζα 15-1-4- 1984

ΑΠΟ ΤΟ ΕΘΝΙΚΟ ΤΥΠΟΓΡΑΦΕΙΟ